


工事名	令和7年度21-2008号 牛ヶ池地区水気調整施設整備工事				日付
図面名	平面図・縦断面・構断面				
作成年月日	令和7年	月	日	終了	
縮尺	図示	図番号	1 / 2		
会社名					
事業所名	池田市役所 建設部 建設課				

令和7年災221ー3003号 牛ヶ迫地区水路災害復旧工事

ブロック積擁壁展開図

s=1:50

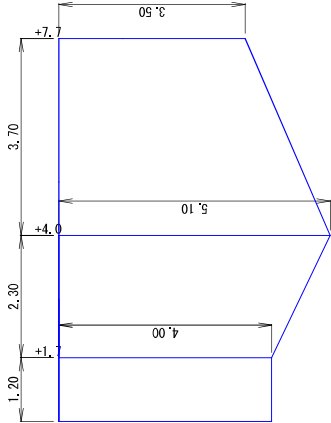


ブロック積工

ブロック積	$4.0 \times 1.2 + (4.0 + 5.1) \times 2.3 \times 1/2 + (5.1 + 3.5) \times 3.7 \times 1/2 = 31.175 \approx 31.2 \text{m}^2$
裏込コンクリート	$31.20 \times 0.15 = 4.68 \text{m}^3$
裏込砕石	$1.610 \times 7.70 = 12.40 \text{m}^3$
天端工	$= 7.70 \text{m}$
基礎工	$= 7.70 \text{m}$


すり付け工

s=1:20

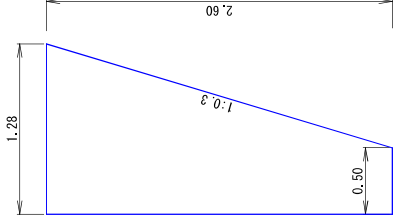

三面水路1000型

s=1:20

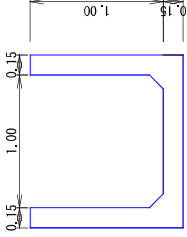

三面張水路1000型 L=6.0m



小口止工

s=1:20




ブロック積擁壁

s=1:20

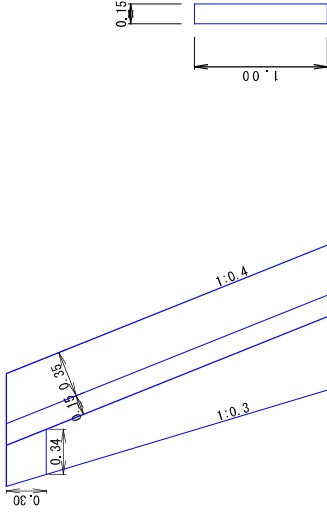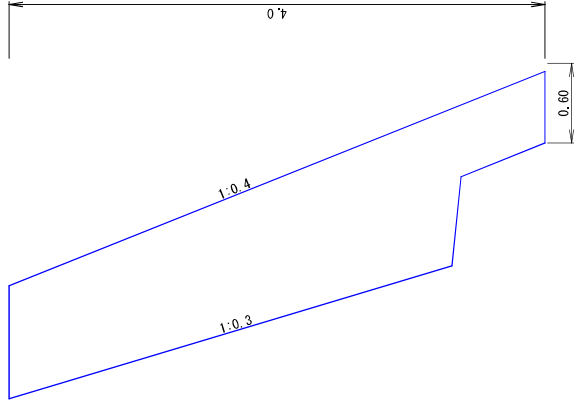

Co取り壊し工

s=1:20

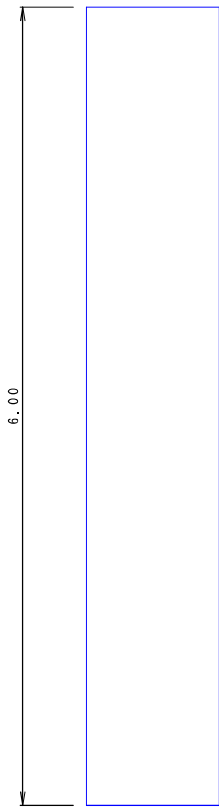

Co取り壊し工 1.00×6.00×0.15= 0.90m3

小口止工

CAD計測より 3.78m2

3.78×0.3=1.134≒1.10m3

実施設計図

工事名	令和7年災221ー3003号 牛ヶ迫地区水路災害復旧工事
図面名	構造図
作成年月日	令和7年 月 日 終了
縮尺	図面番号 2 / 2
会社名	株式会社 鹿嶋林産院