


(令和7年度)















施設の配置図	縮尺	1/1,400	5	10	20	30	40	50	m	学校名	松山中学校	調査番号	(都道府県)	(市町村)	(学 校)	整理番号
													4	6	2	

- 凡 例
- 建 物
- ㊦ 来とりこわし建物
 - ㊧ 危険建物
 - ㊨ 借用建物
 - ㊩ 一時使用建物
 - ㊪ 屋外教育環境整備事業によるもの

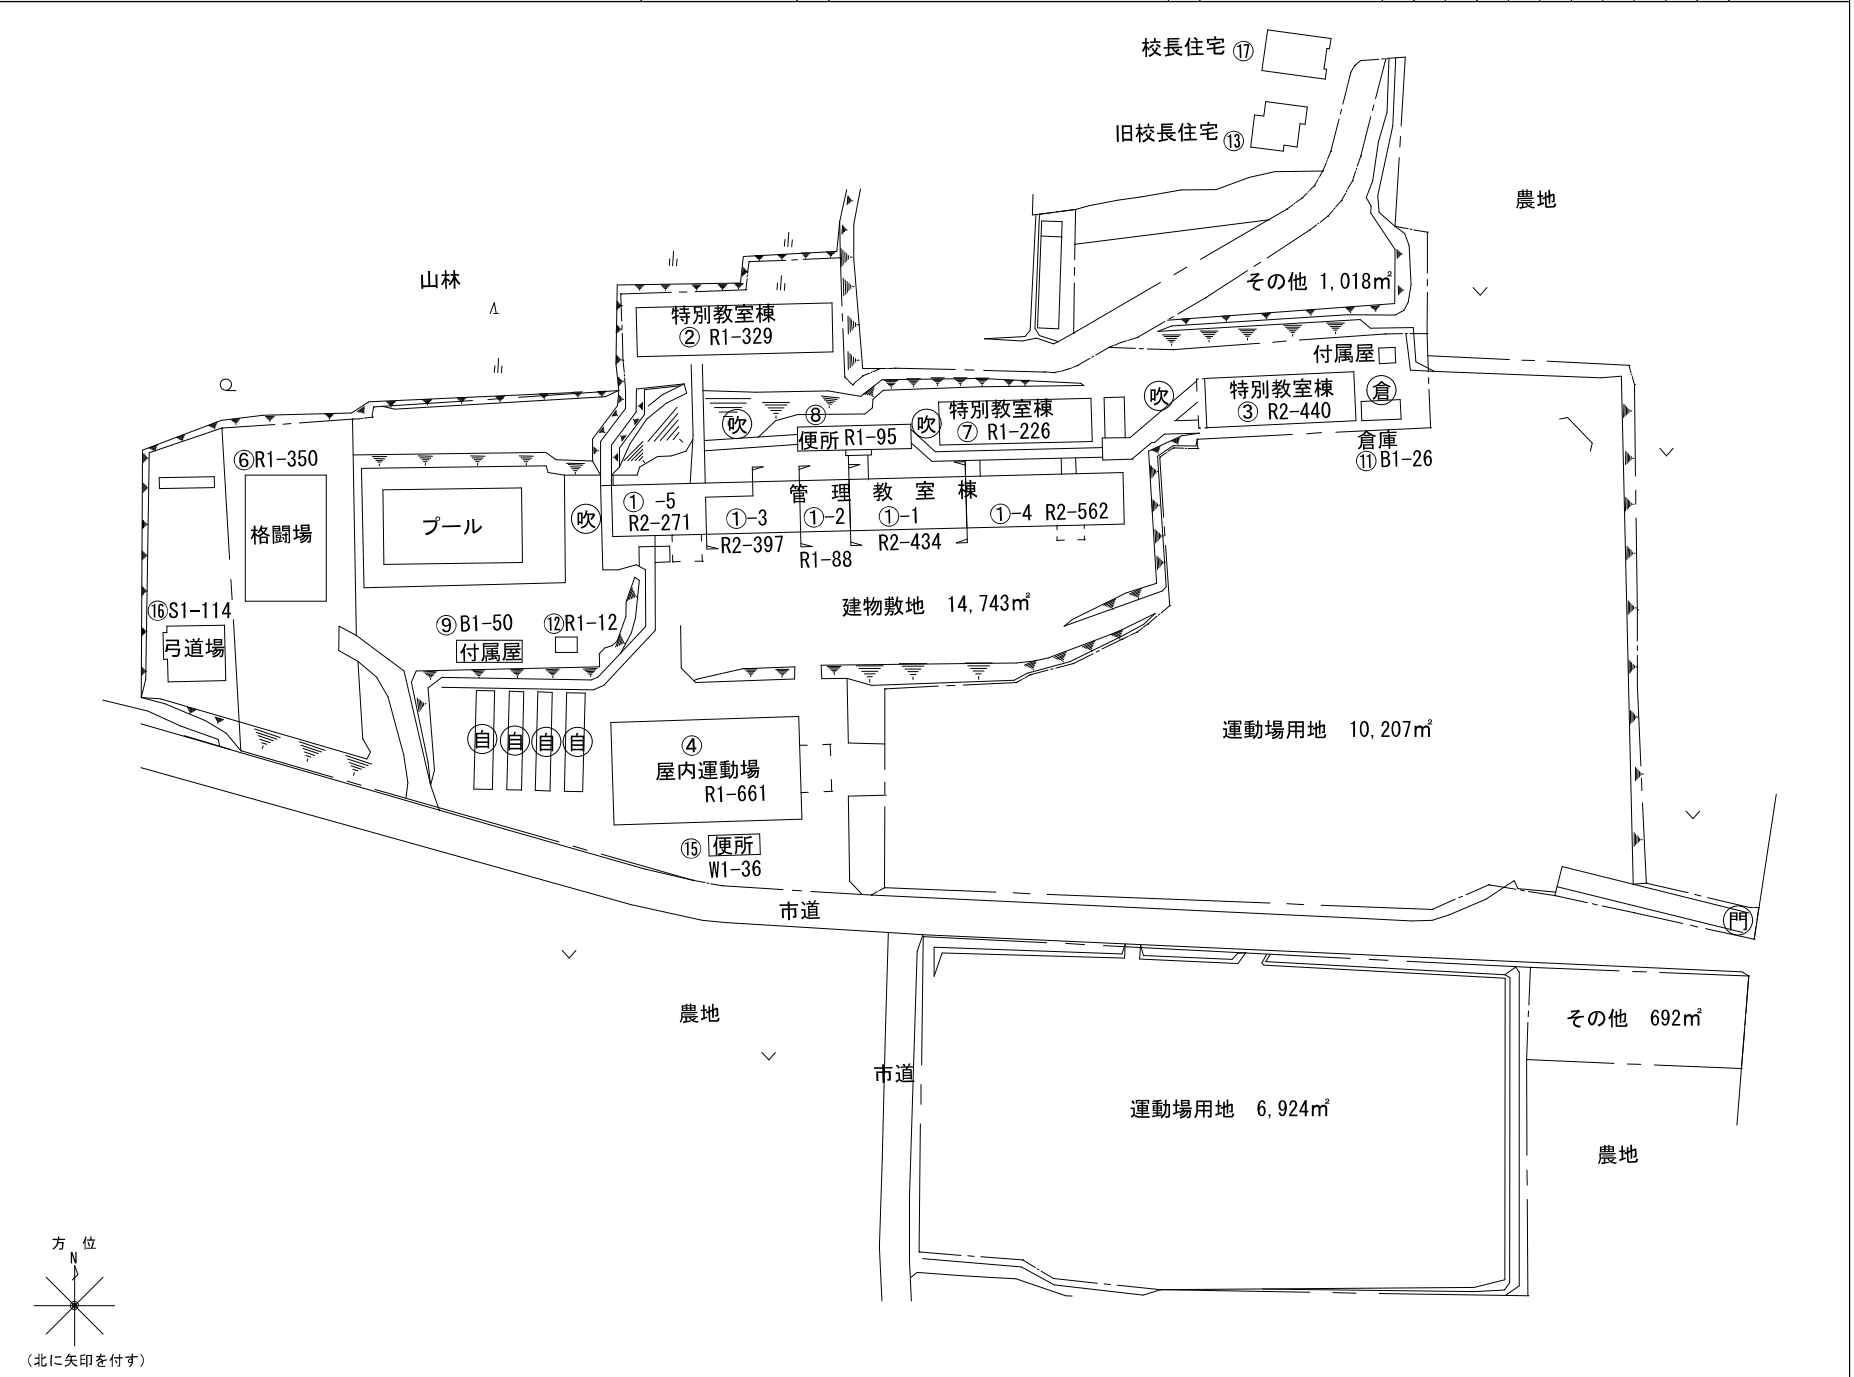

(令和7年度)

平面図	縮尺	1/600			学校名	松山中学校	調査番号	(都道府県)	(市町村)	(学校)	整理番号		
		4	6	2				2	1	4		2	2
							7			4		4	

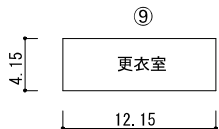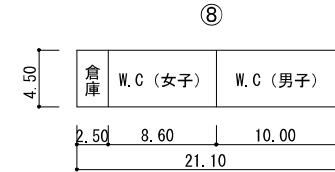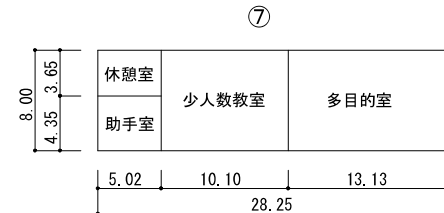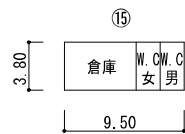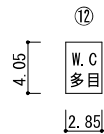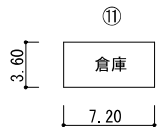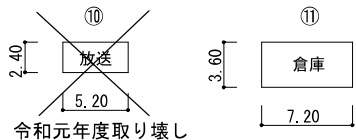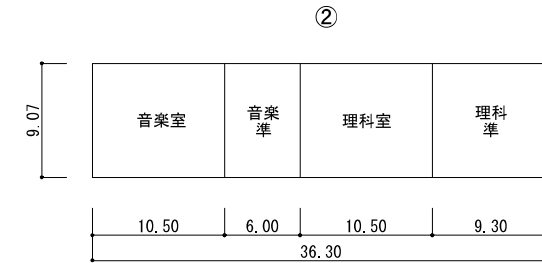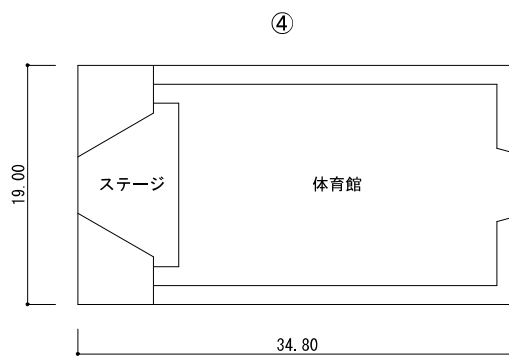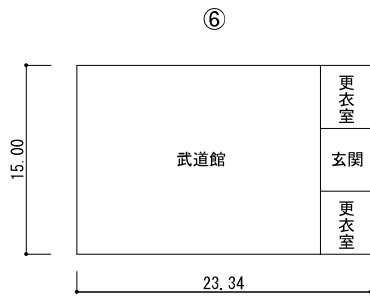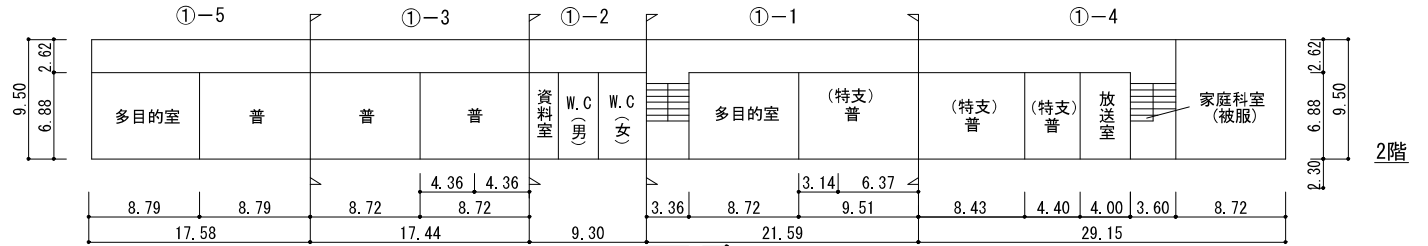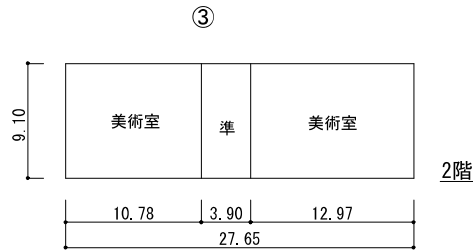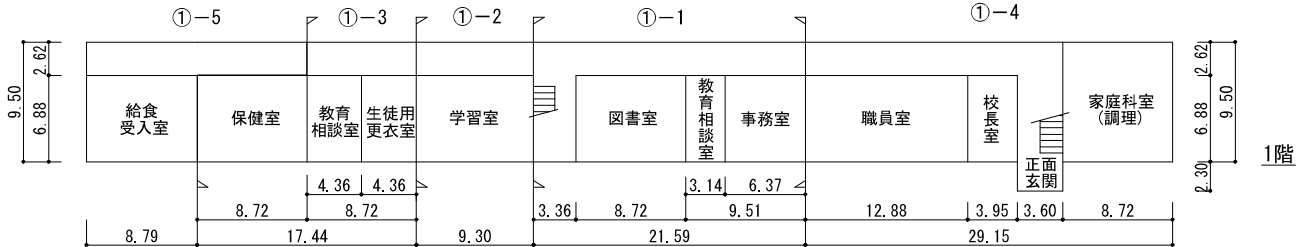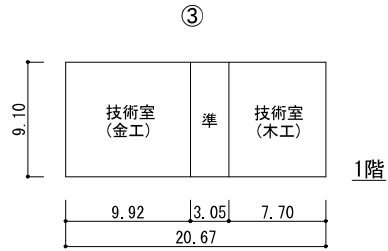

* ⑥ 武道館 350㎡
⑨ プール付属室 50㎡

(令和7年度)

平面図	縮尺	1/600 0 5 10 20 m	学校名	松山中学校	調査番号	(都道府県)	(市町村)	(学校)	整理番号
					416	221	4225	744	

