


大浜緑地公園平面図

S=1:500

配置・規模・個数についてはイメージであり、設置を予定するものではない。
事業予算額の範囲内で自由に提案すること。

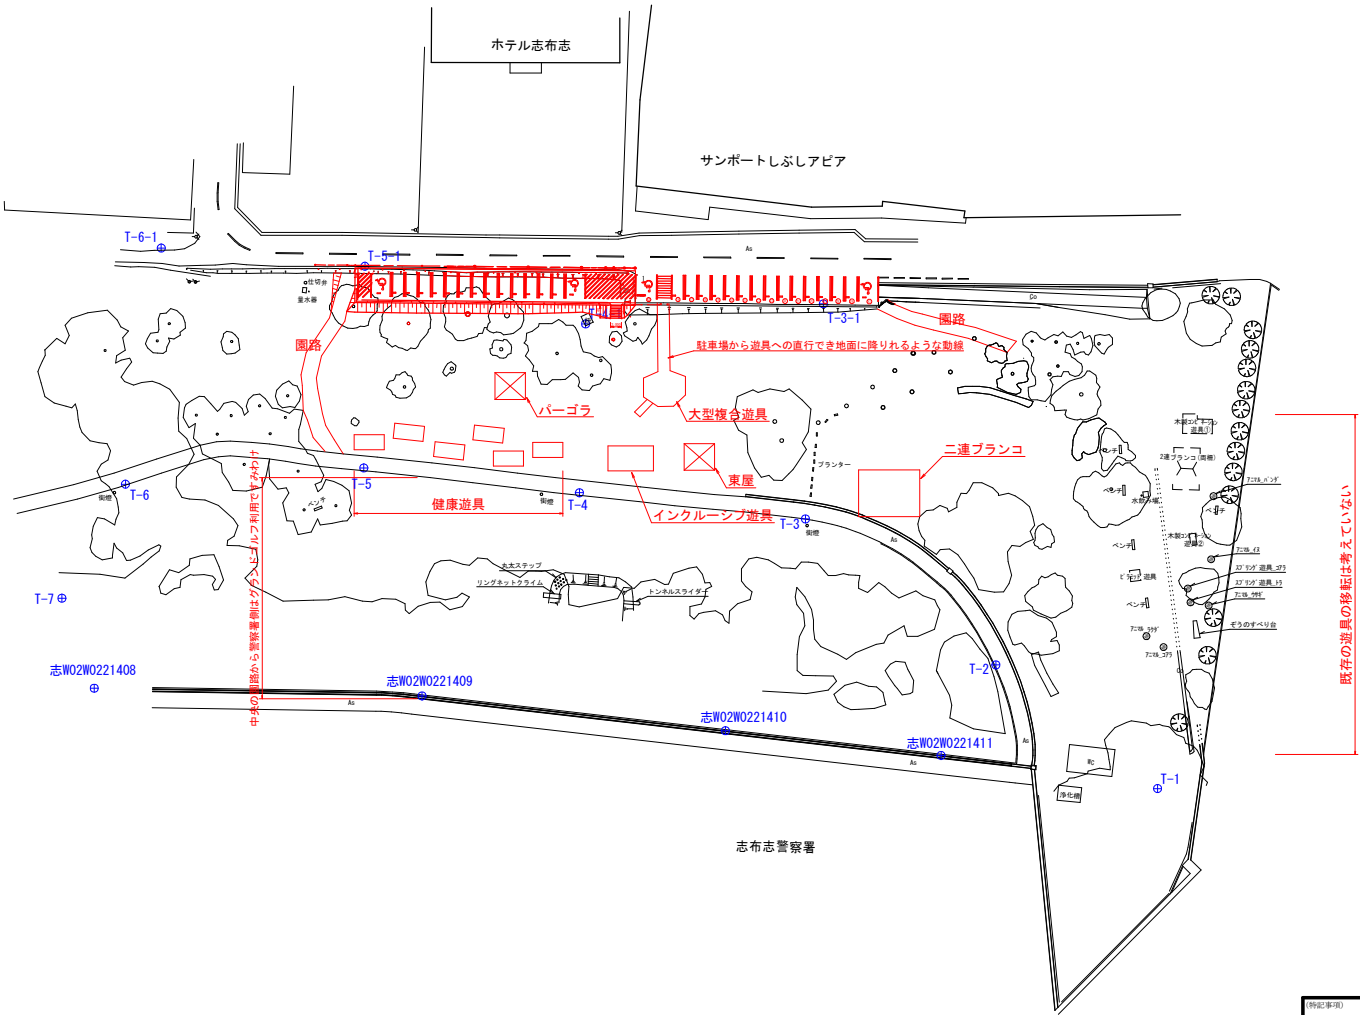

座標一覧

点 名	X座標	Y座標	標 高
志W02W0221408	-169631.833	9216.659	
志W02W0221409	-169593.485	9264.604	
志W02W0221410	-169561.968	9312.312	
志W02W0221411	-169539.552	9346.219	
T-1	-169518.250	9381.262	4.387
T-2	-169519.969	9343.187	4.099
T-3	-169521.955	9298.302	4.475
T-4	-169545.394	9262.728	4.862
T-5	-169567.792	9228.810	5.316
T-6	-169598.806	9196.579	3.991
T-7	-169622.813	9201.188	
T-3-1	-169488.936	9274.978	6.792
T-4-1	-169520.438	9243.290	6.225
T-5-1	-169538.721	9204.681	7.054
T-6-1	-169560.629	9173.290	6.777

(特記事項)	図 面 の 名 称		図 面 番 号	
	都市公園調査設計業務委託		／	
	大浜緑地公園平面図 縮尺＝図示			
	区 分	全 計		実 計
	受注者名	有限会社 南九州測量設計		
	測 量	令和 年 月 日 終了		
	設 計	設計者		
	発注機関	志布志市役所 建設課 都市計画グループ		
	発注職員	佐藤 昭彦		