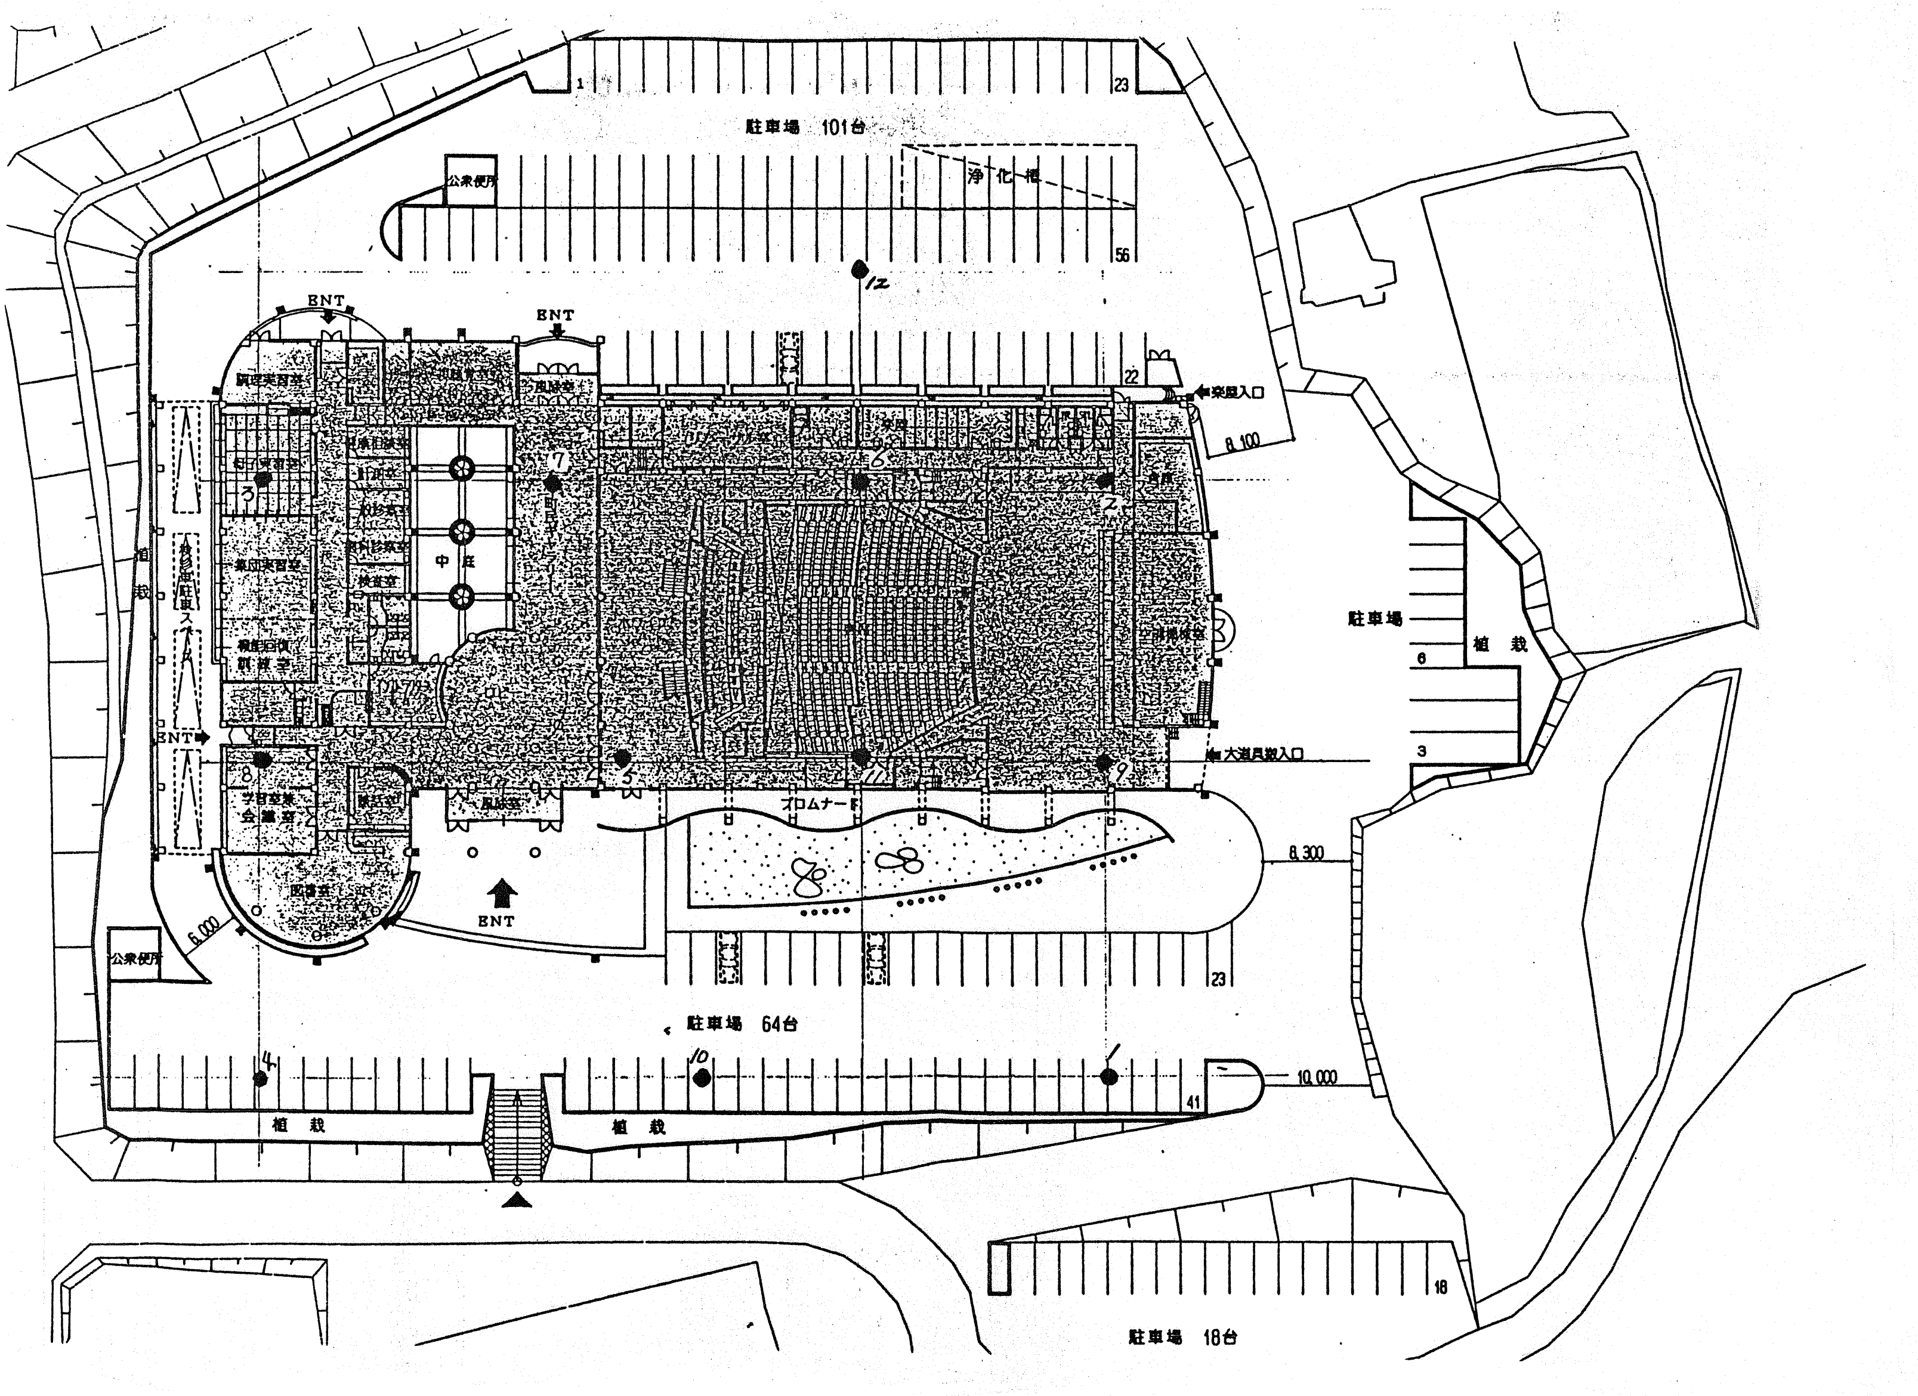
駐車場 101台
駐車場
駐車場 64台
駐車場 18台
ENT
植栽

ボーリング柱状図

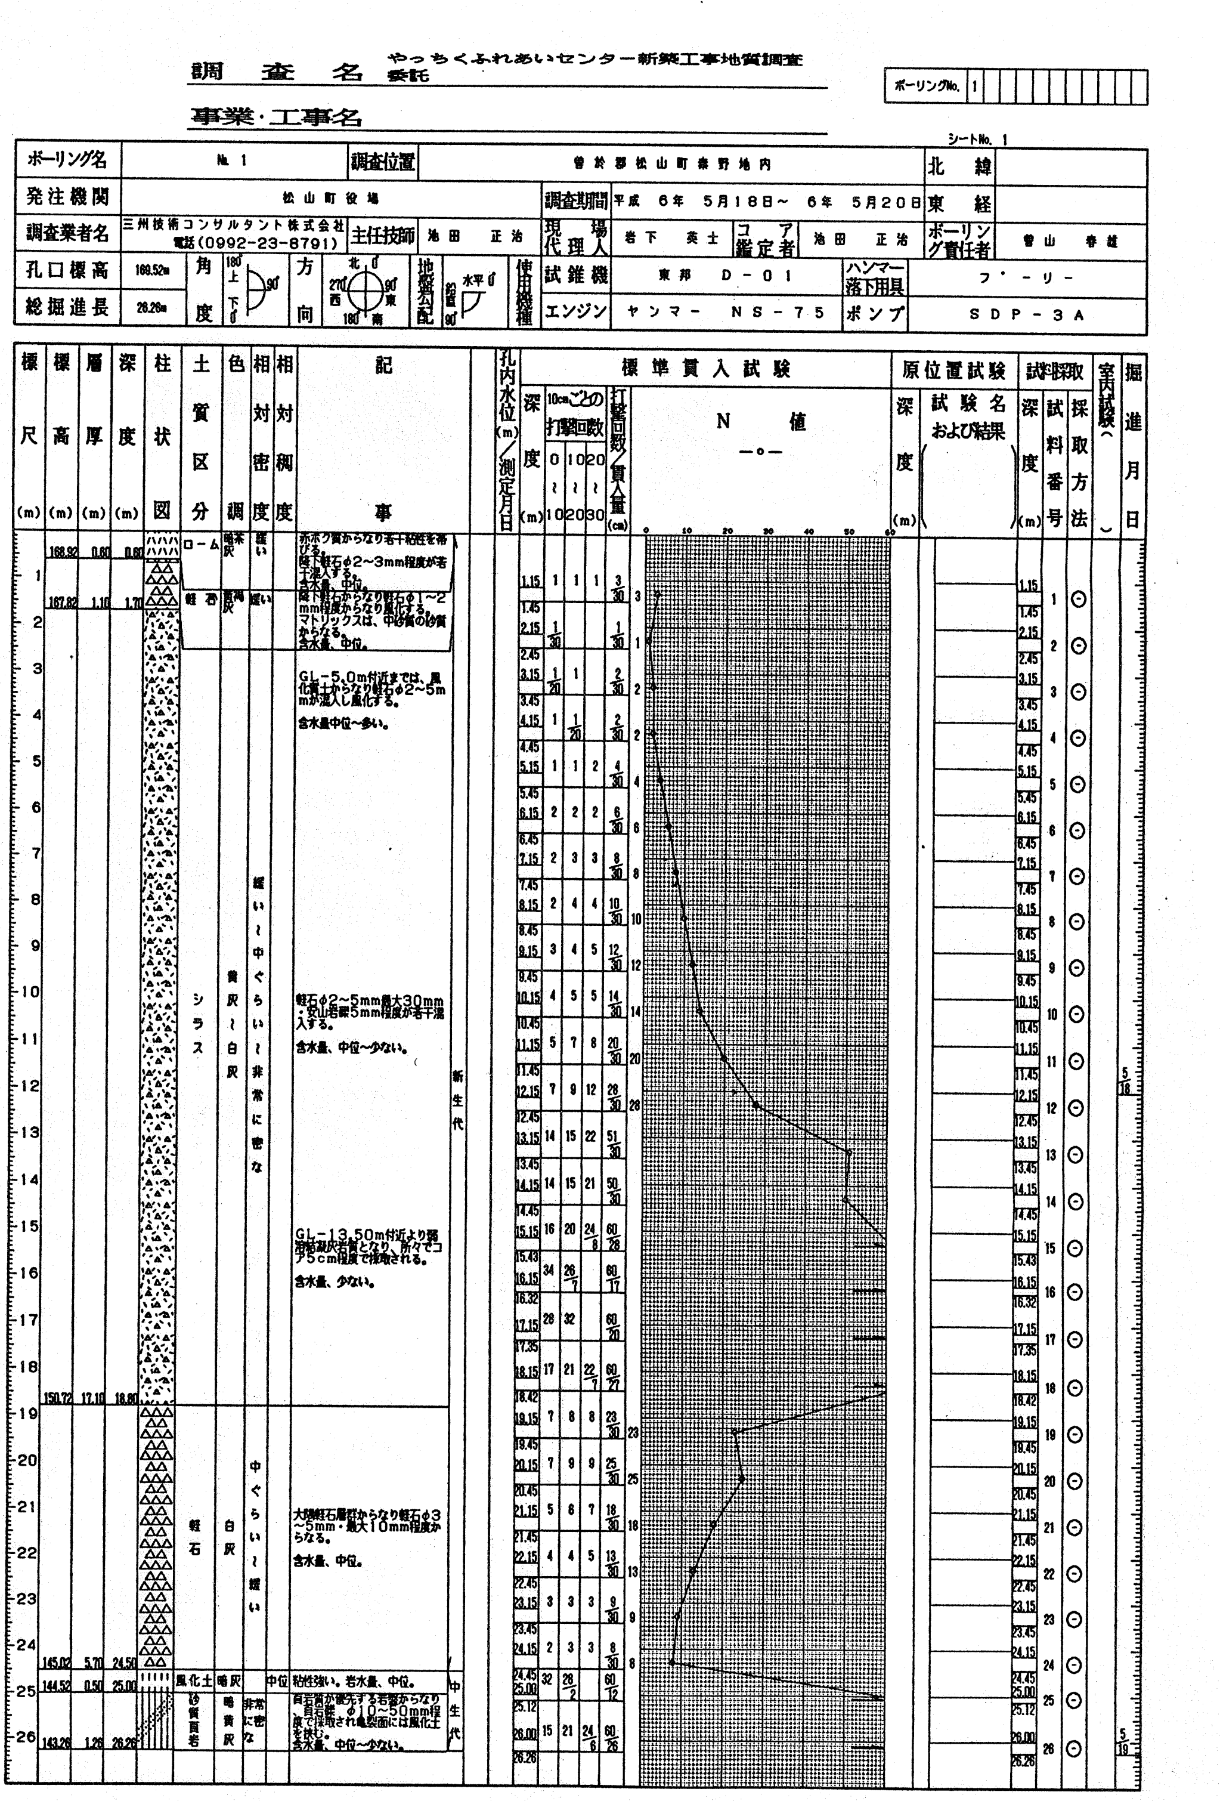
調査名 やっちくふれあいセンター新築工事地質調査委託
事業・工事名
ボーリングNo. 1
ボーリング名 No. 1
調査位置 曽於郡松山町泰野地内
発注機関 松山町役場
調査期間 平成 6年 5月18日～ 6年 5月20日
調査業者名 三州技術コンサルタント株式会社 電話(0992-23-8791)
主任技師 池田 正治
現場代理人 岩下 英士
コア鑑定者 池田 正治
ボーリング責任者 曽山 春雄
孔口標高 168.52m
総掘進長 26.26m
試錐機 東邦 D-01
エンジン ヤンマー NS-75
ハンマー落下用具 フ゜ーリー
ポンプ SDP-3A
標準貫入試験
N値

ボーリング柱状図

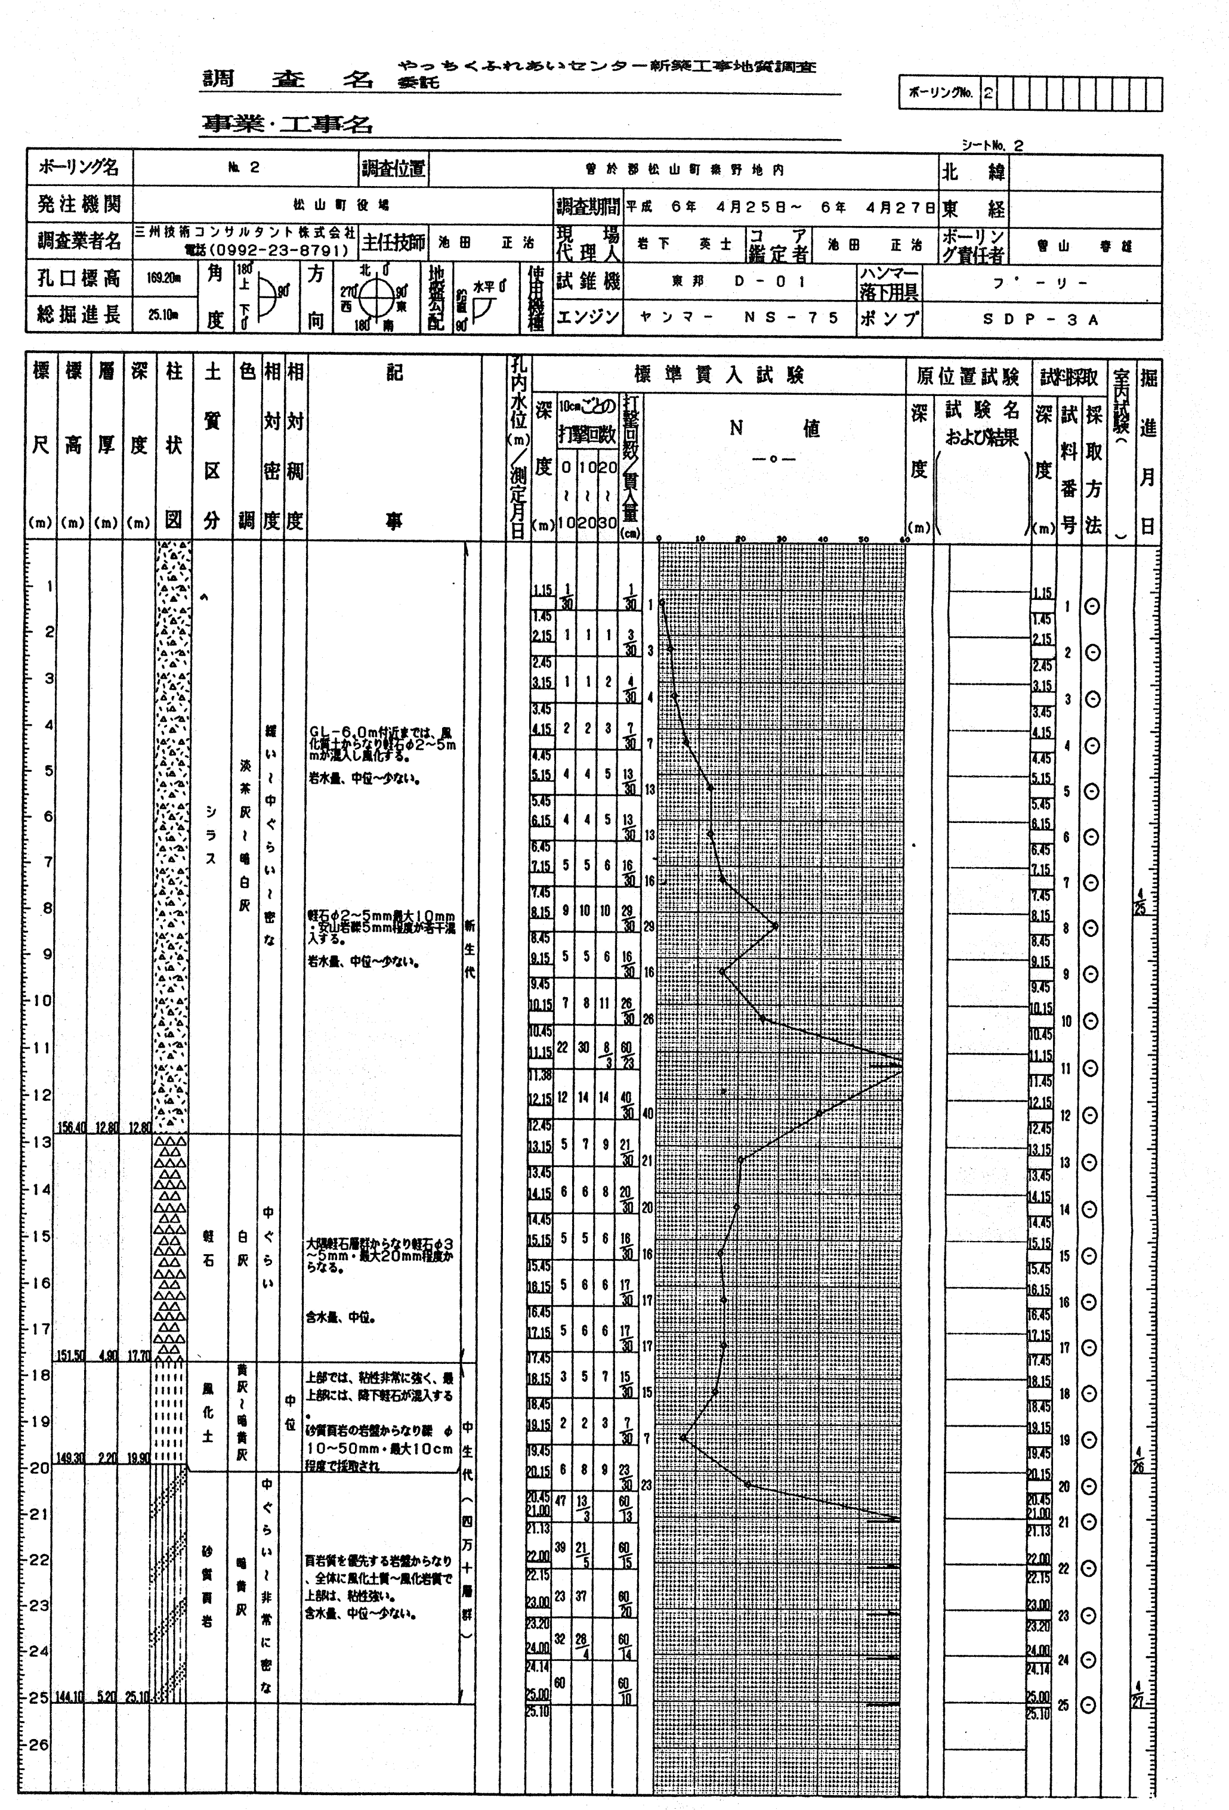

ボーリング柱状図

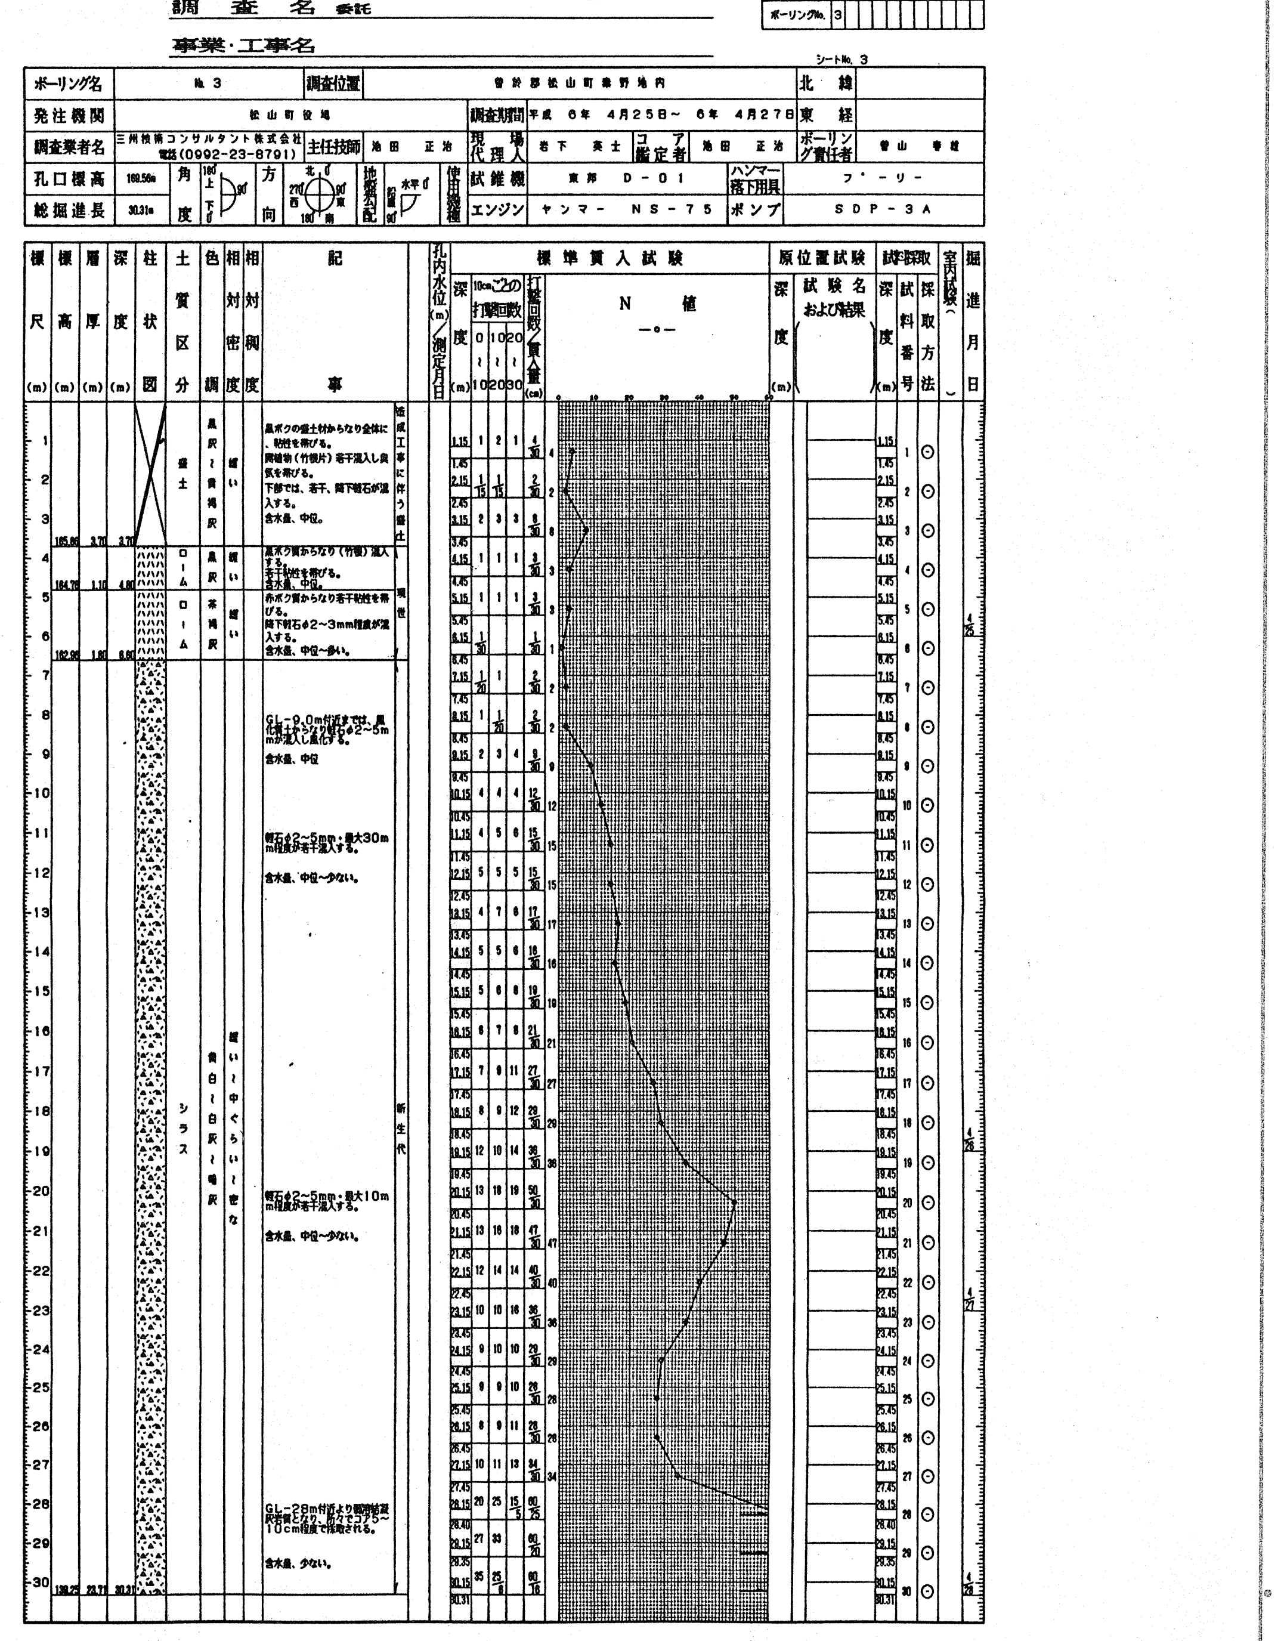

ボーリング柱状図

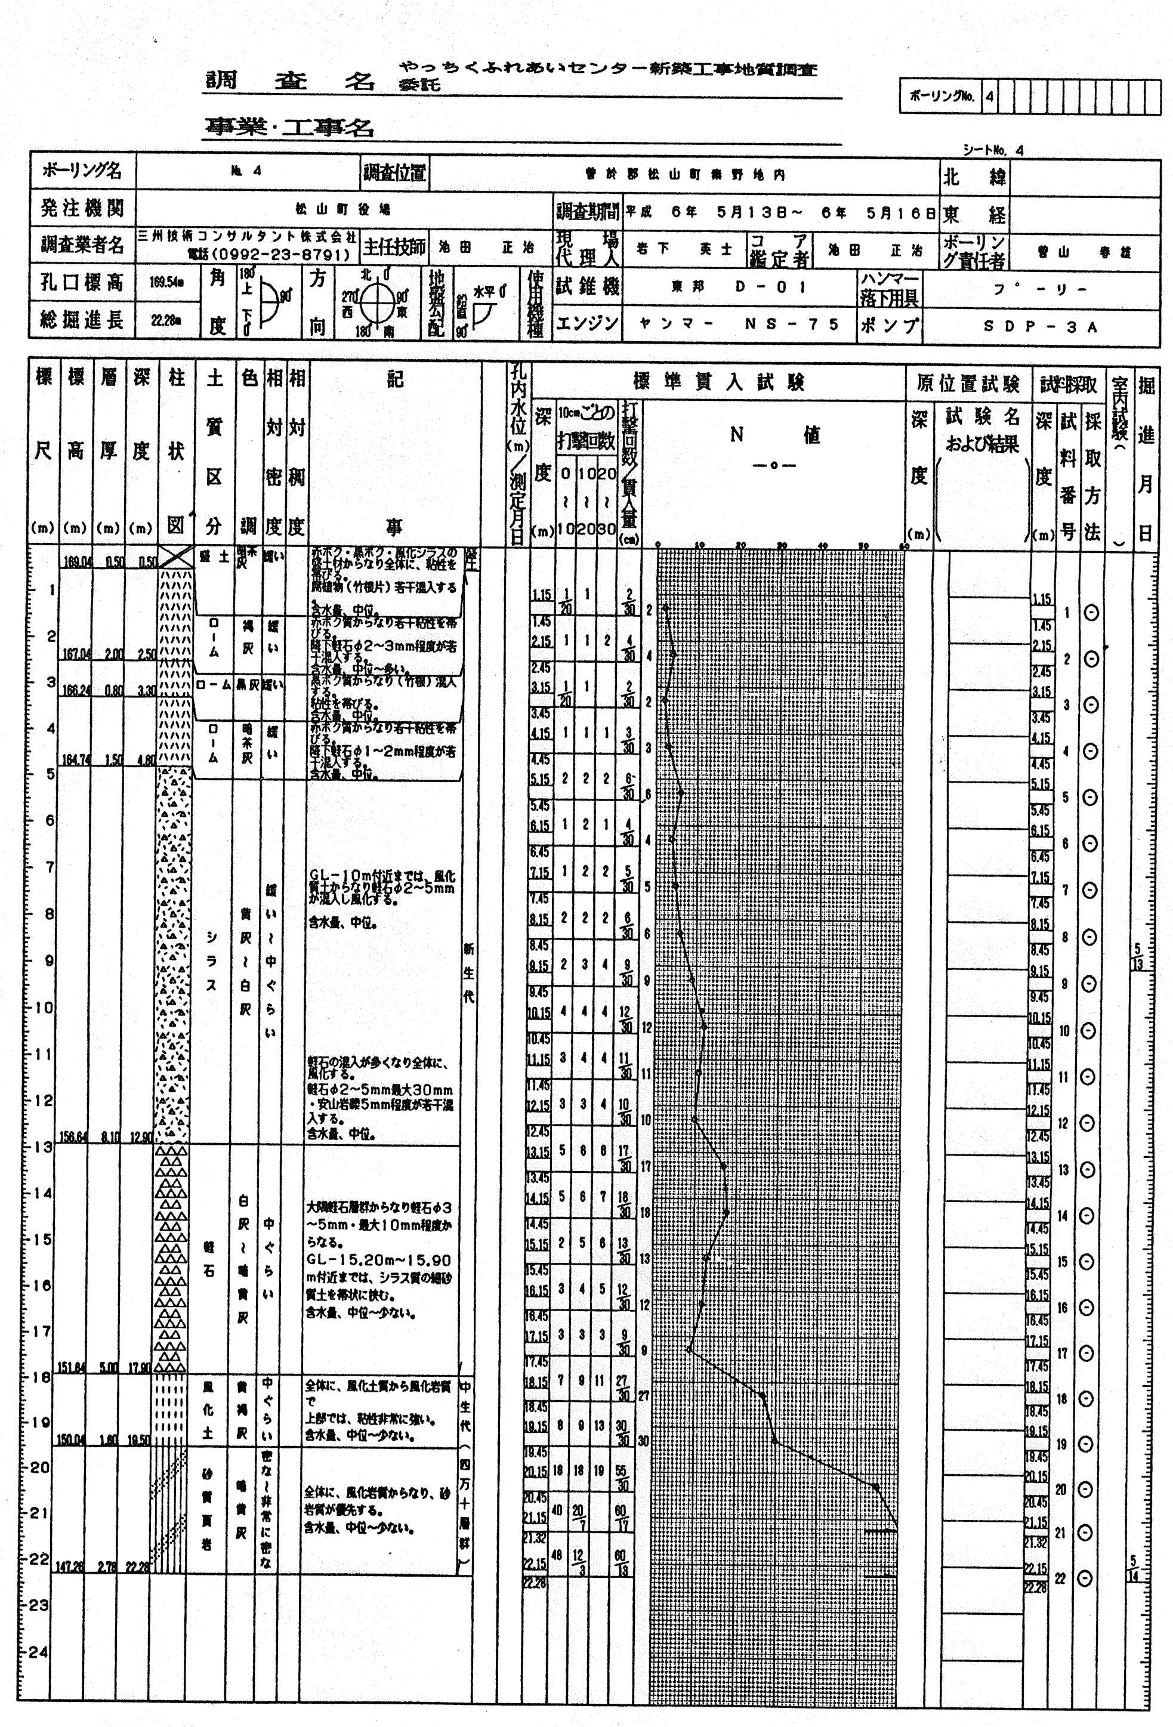

ボーリング柱状図

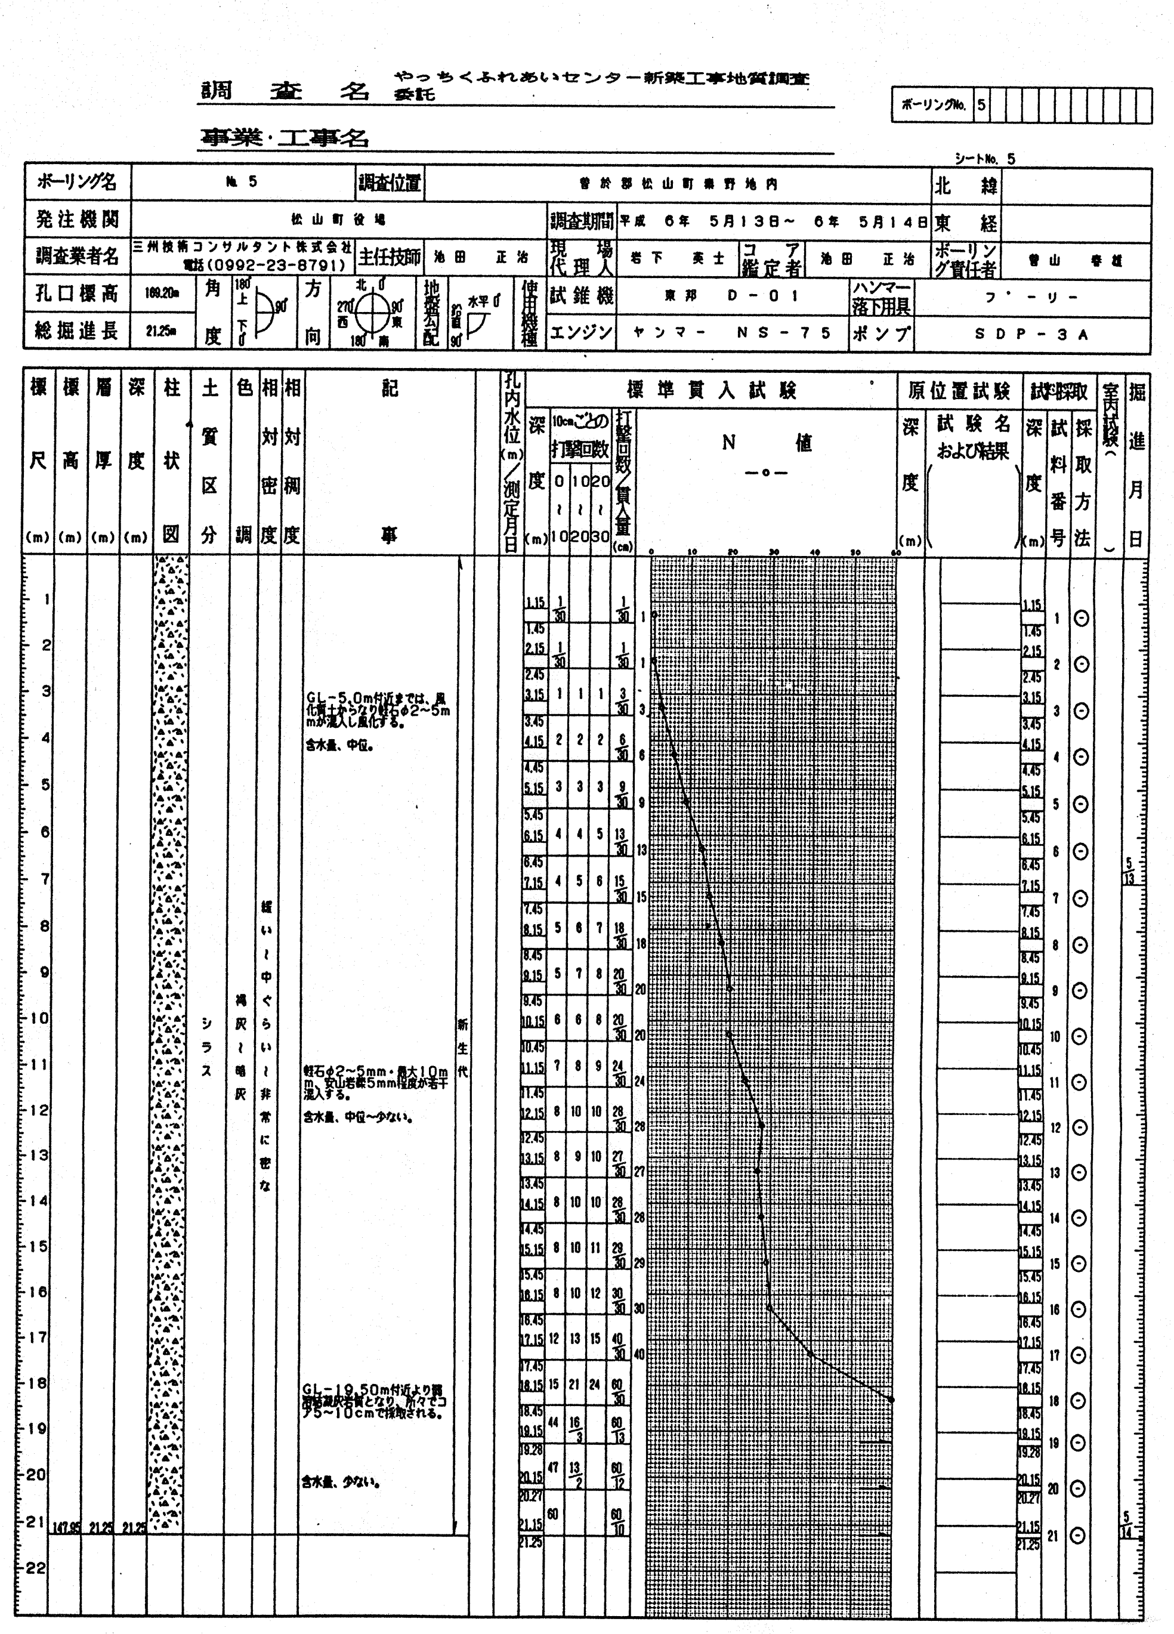

ボーリング柱状図

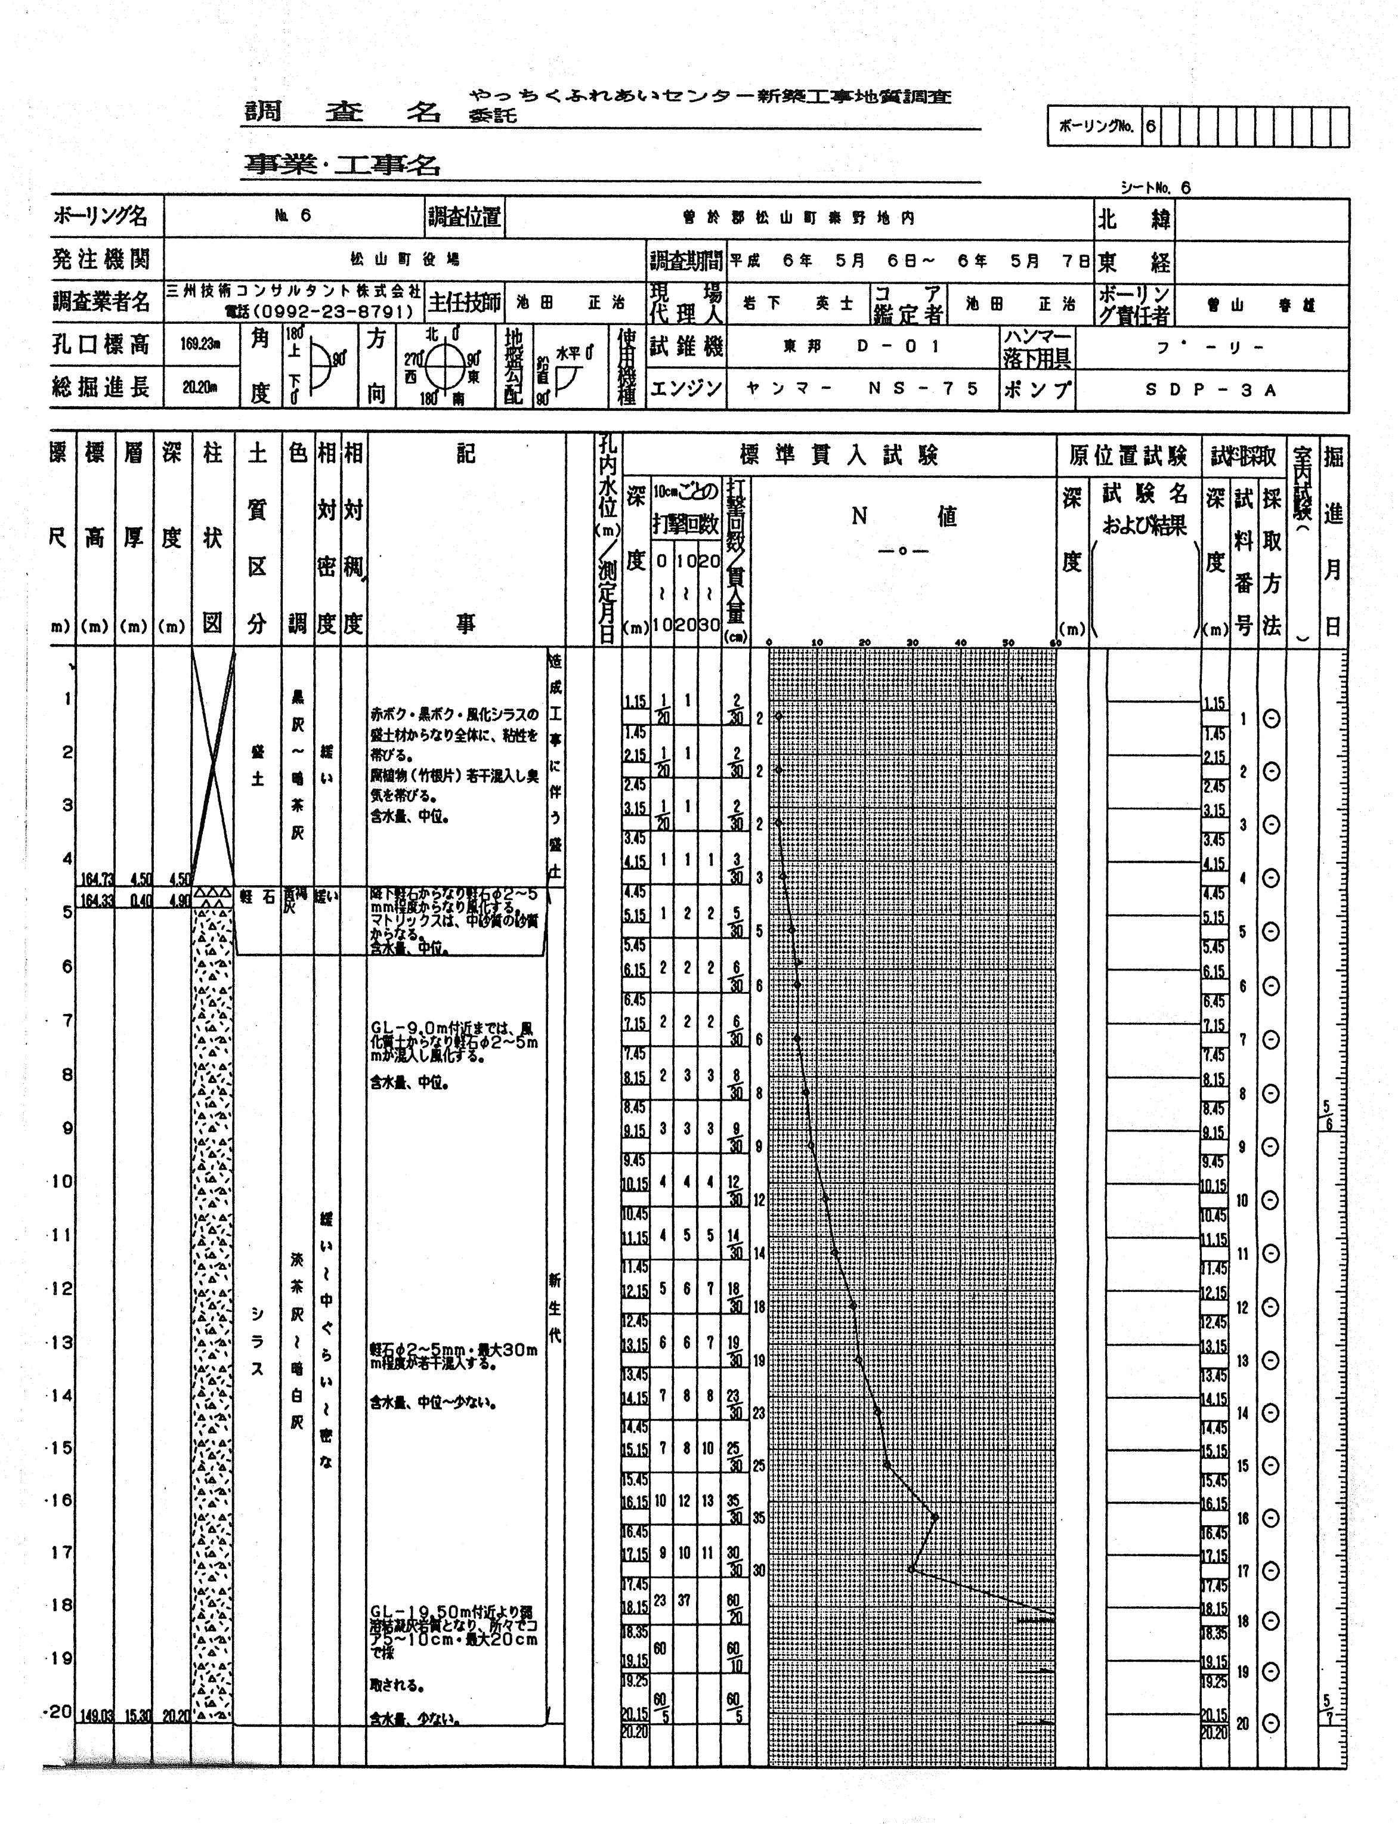

ボーリング柱状図

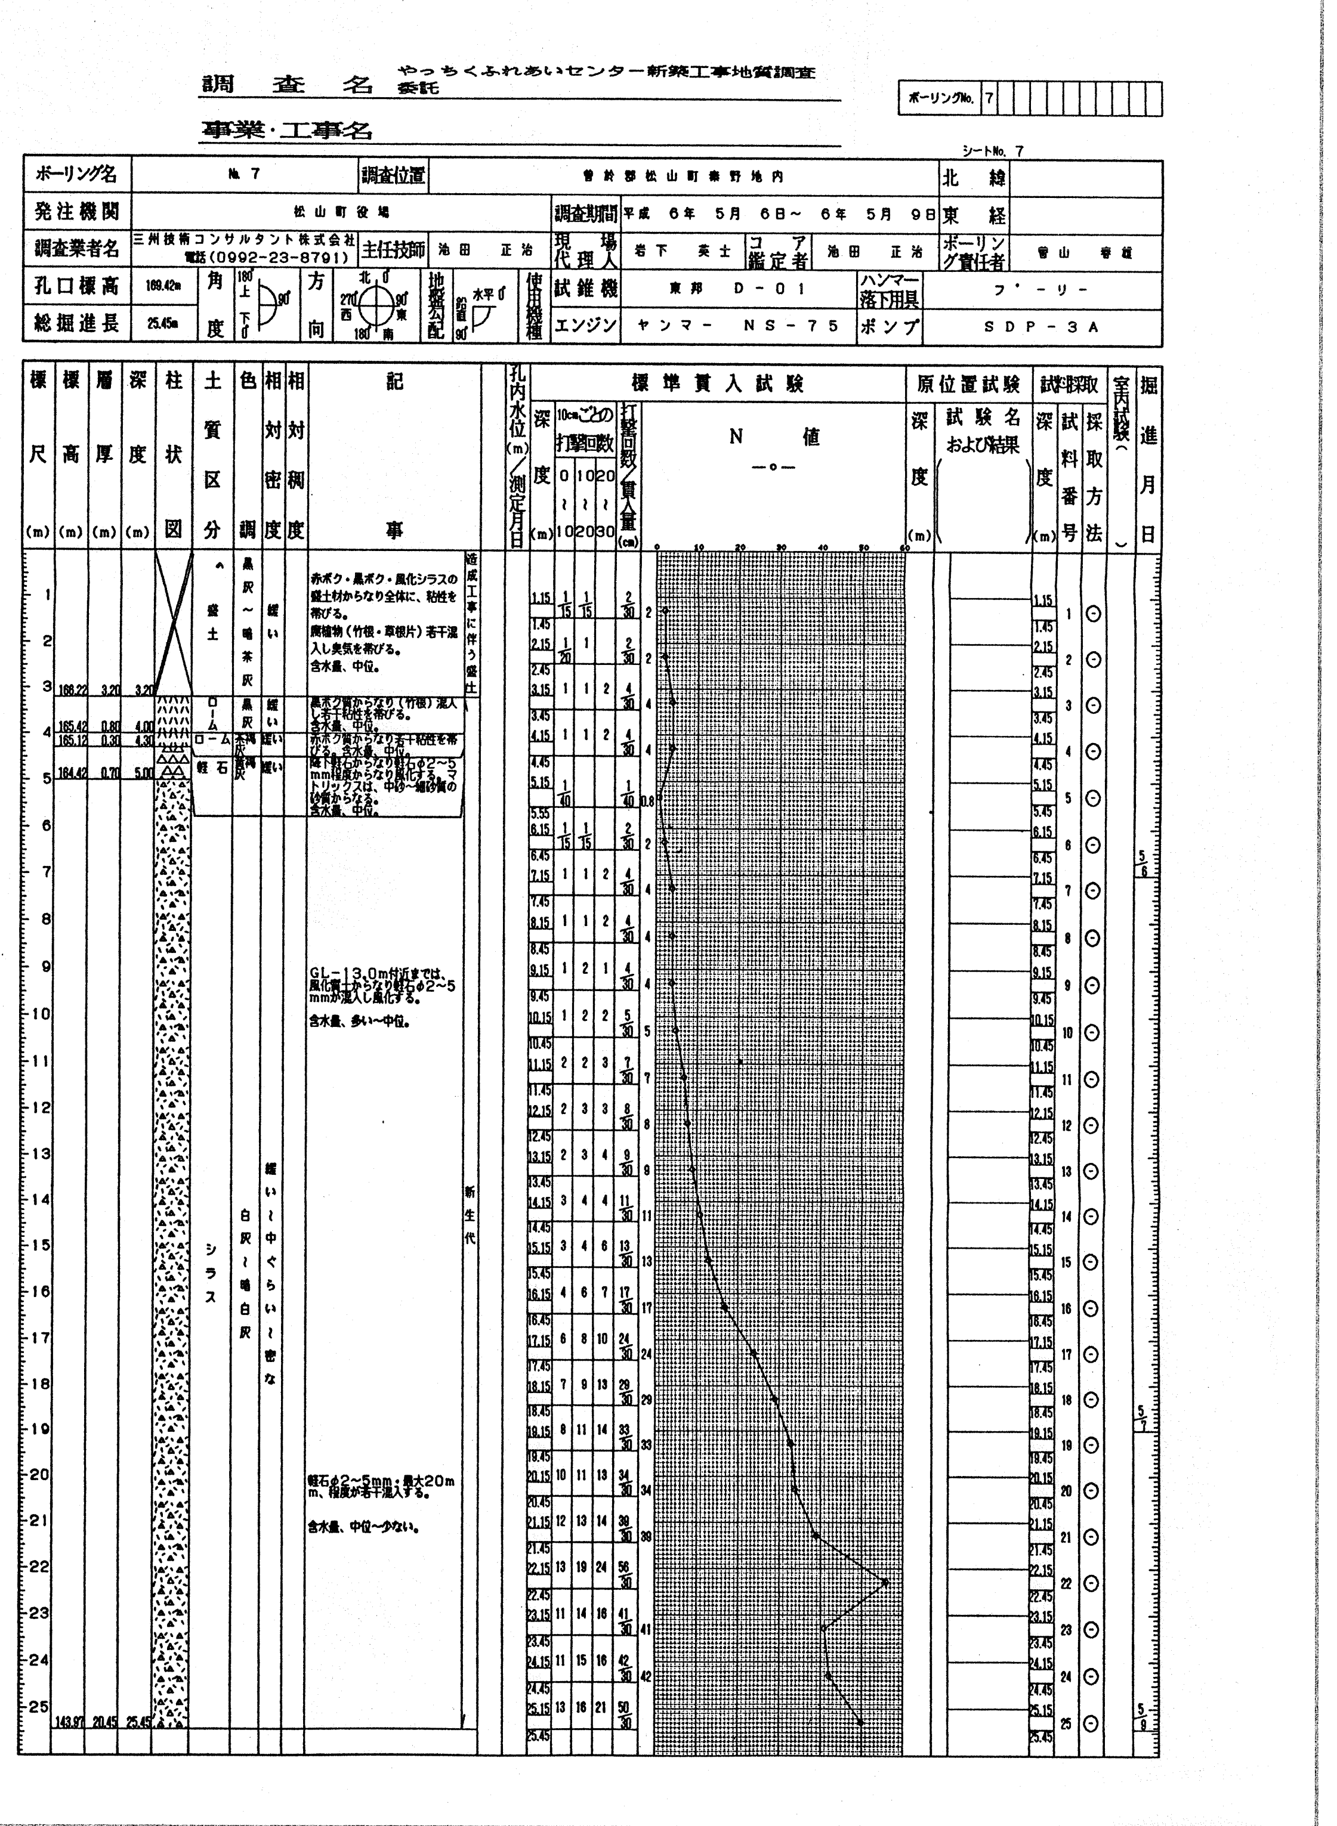

展開方向	特記事項			校閲	設計年月日	工事名	図面番号
＋		HATANAKA 株式会社 畠中設計	鹿児島市清水町13番22号 〒892 TEL(0992)47－7575 一級建築士 登録第145174号 中村 純一		縮尺 NO SCALE	やっちくふれあいセンター新築工事 図面名 柱状図 (1)	S－10