


ボーダータイル寸法 幅23mm×高230mm  
概算 総タイル枚数 壁面積 154.0㎡×117枚/㎡=18018枚  
タイル浮き枚数 数量合計 約1180枚

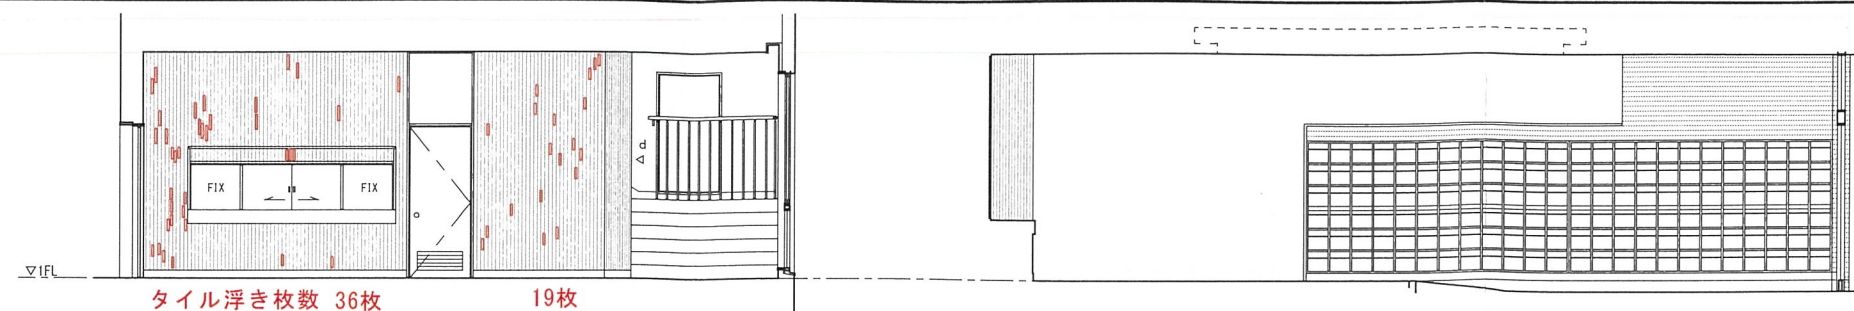


タイル浮き枚数 36枚

19枚

A面




A面

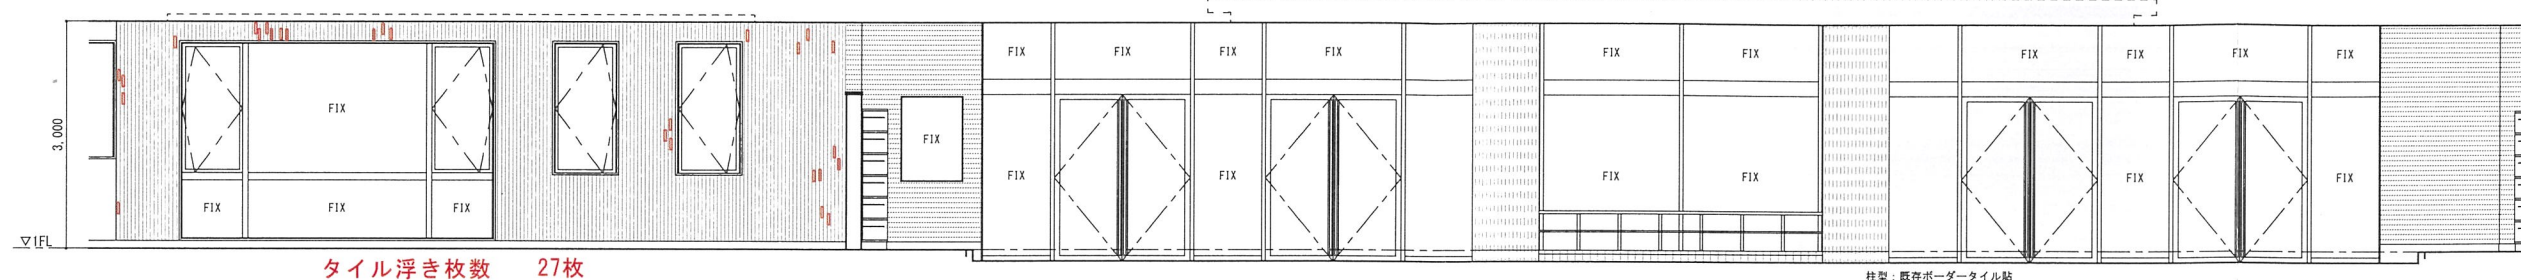

タイル浮き枚数 27枚

柱型：既存ボーダータイル貼

B面

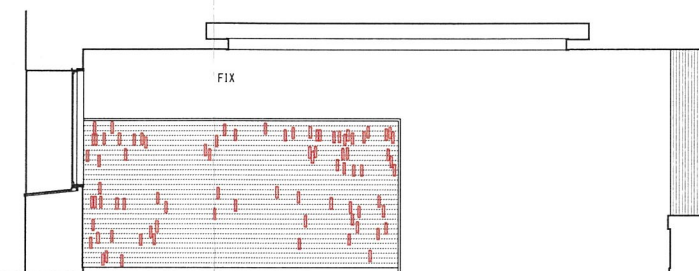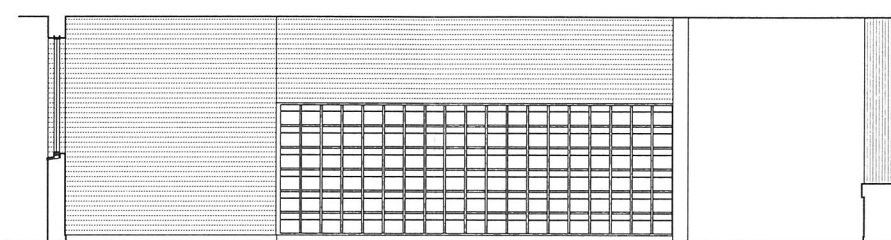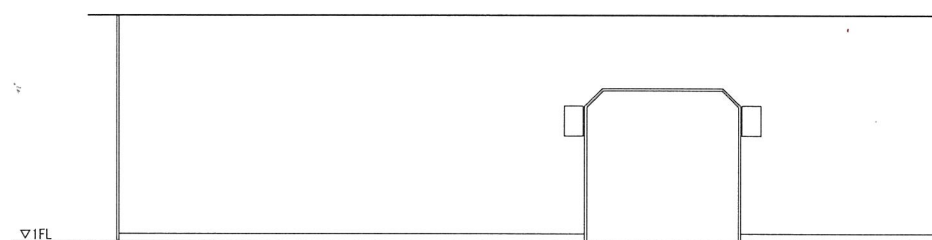


79枚

B面

C面

C面

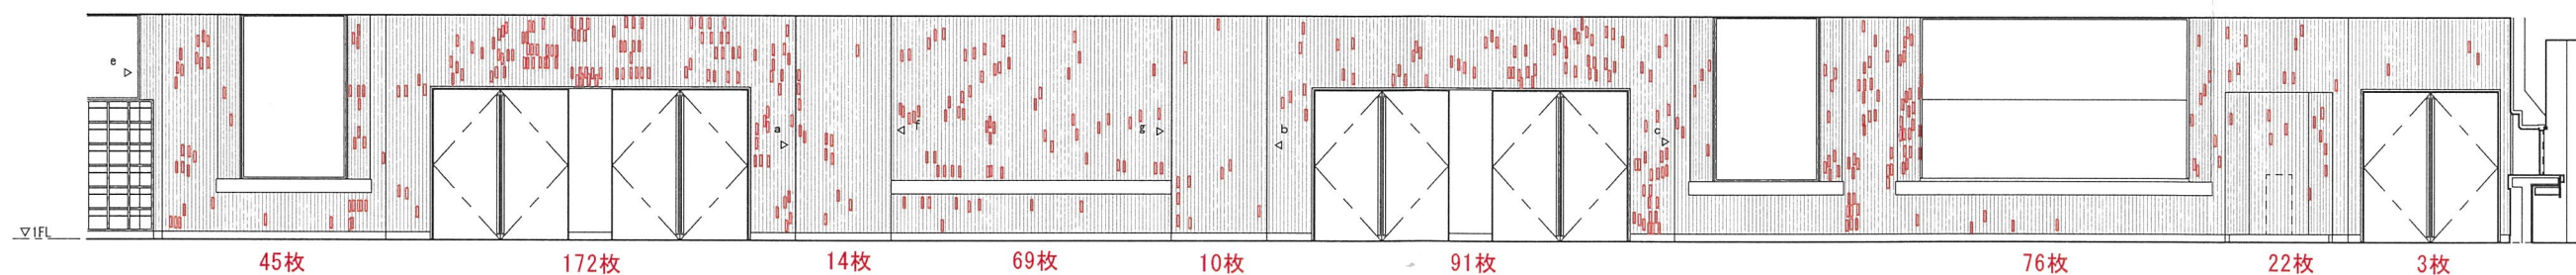

45枚

172枚

14枚

69枚

10枚


91枚

76枚

22枚

3枚

D面

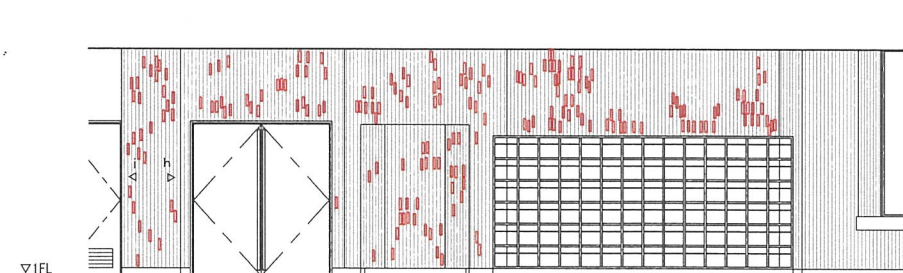


28枚


31枚

72枚


84枚

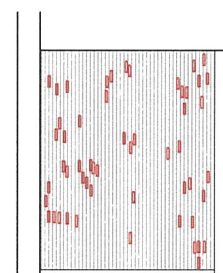


53枚

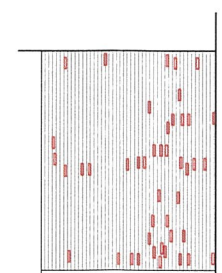


43枚

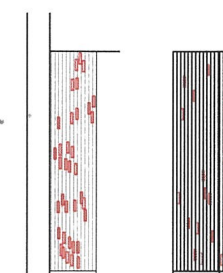


43枚

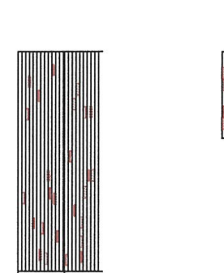


26枚

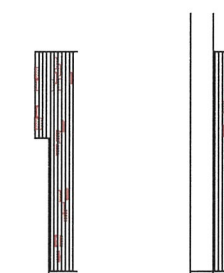


21枚

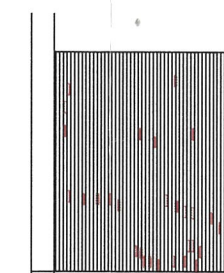

30枚

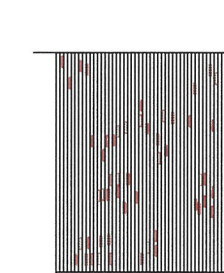

55枚

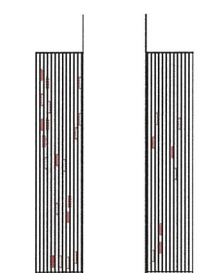

23枚

8枚

D面

柱型a面

柱型b面

袖壁c面

袖壁d面

柱型e面

柱型f面

柱型g面

柱壁h面

柱壁i面

特記事項

工事名 志布志運動公園体育館 既存ボーダータイル 浮き部調査  
図名 玄関廻り展開図